


**Zeltplanung  
mit  
Rettungszufahrt  
und  
Notausgang**

**Zelte sind  
fablich markierten  
Sammelplätzen  
zugeordnet**

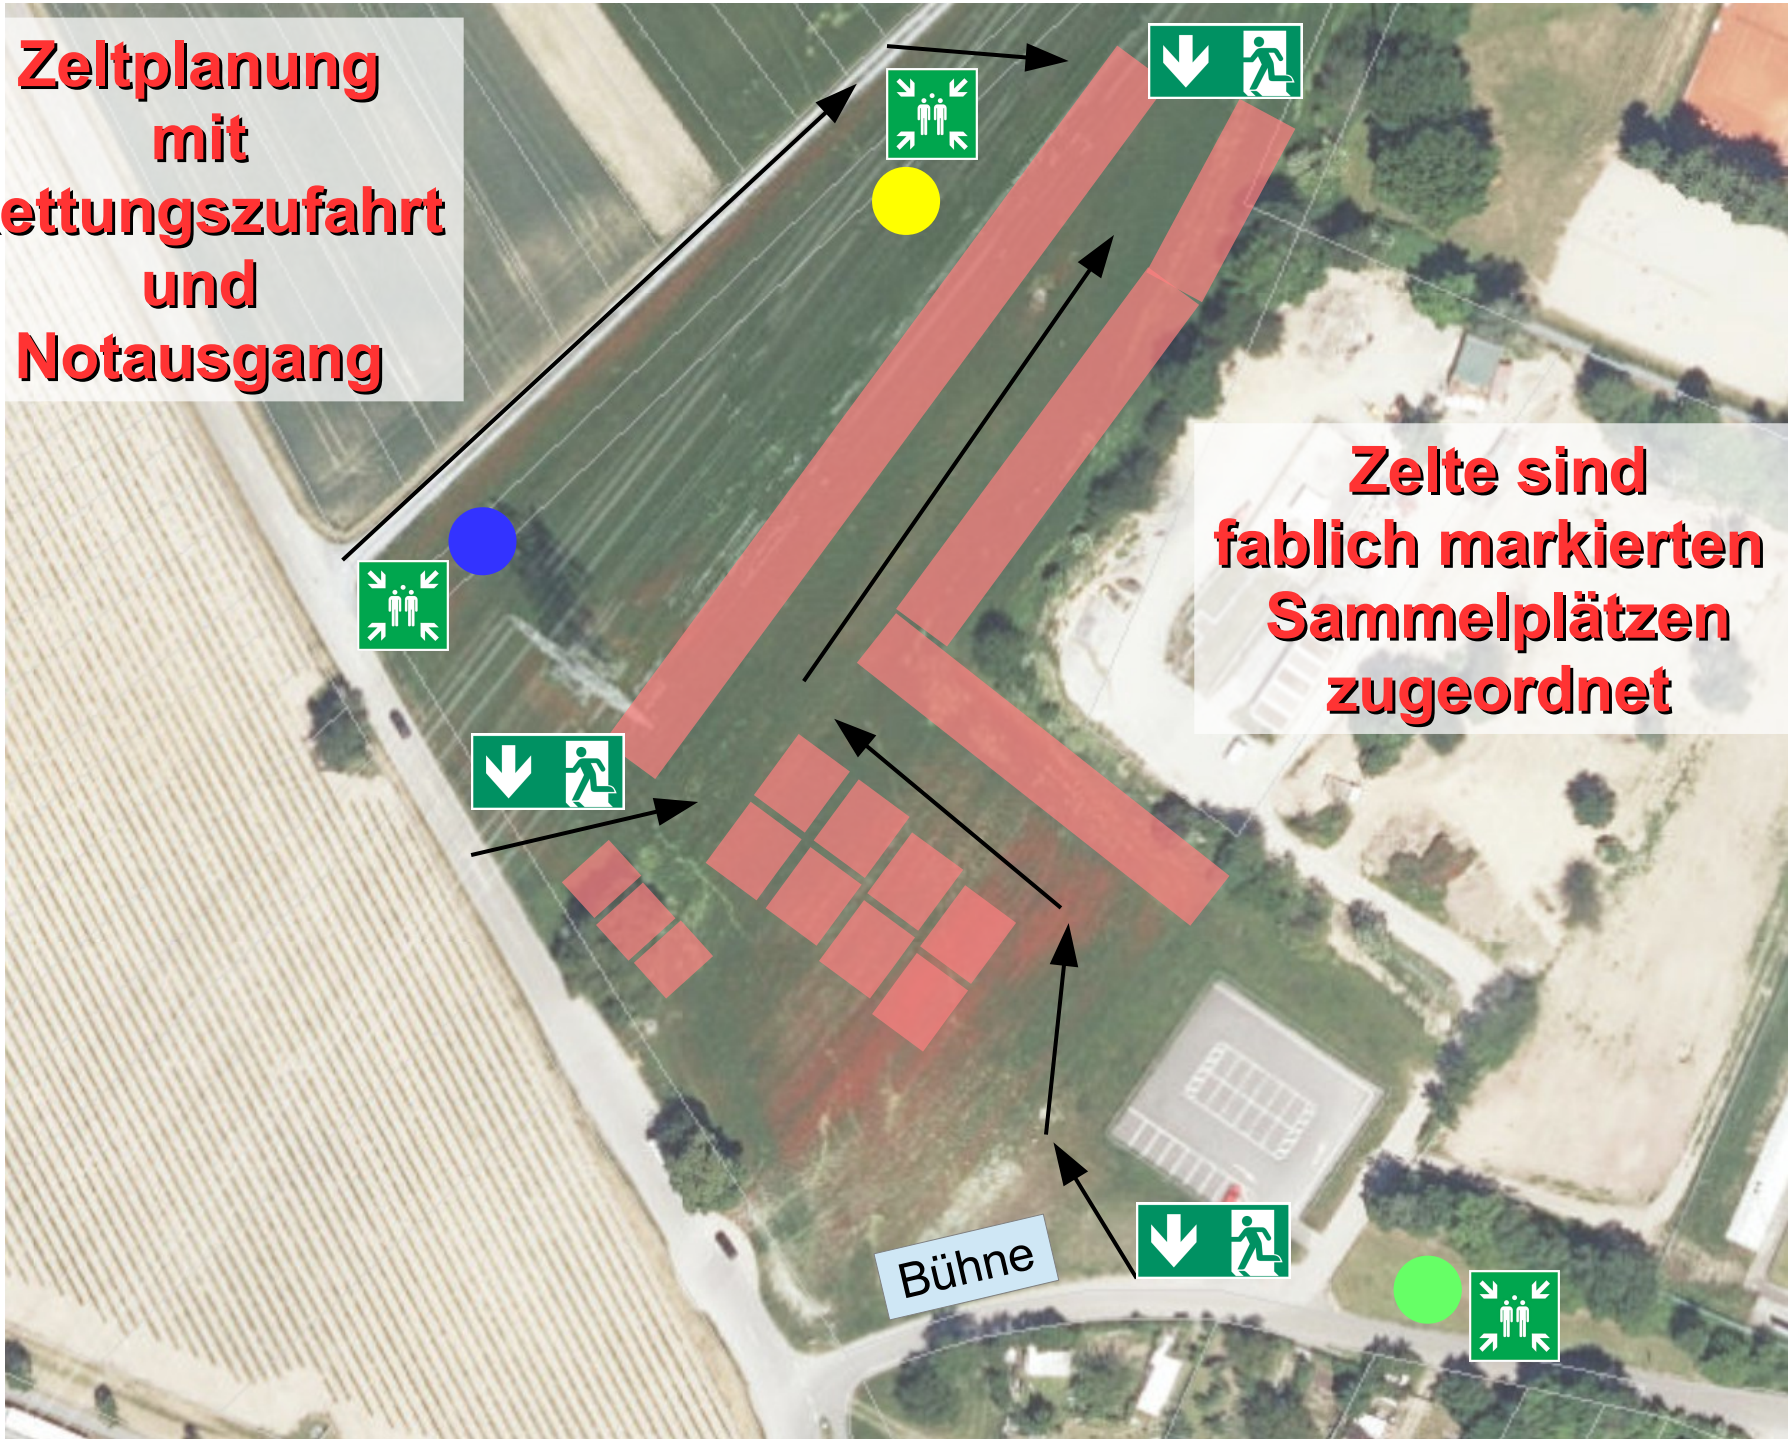

Bühne